


正面断面図

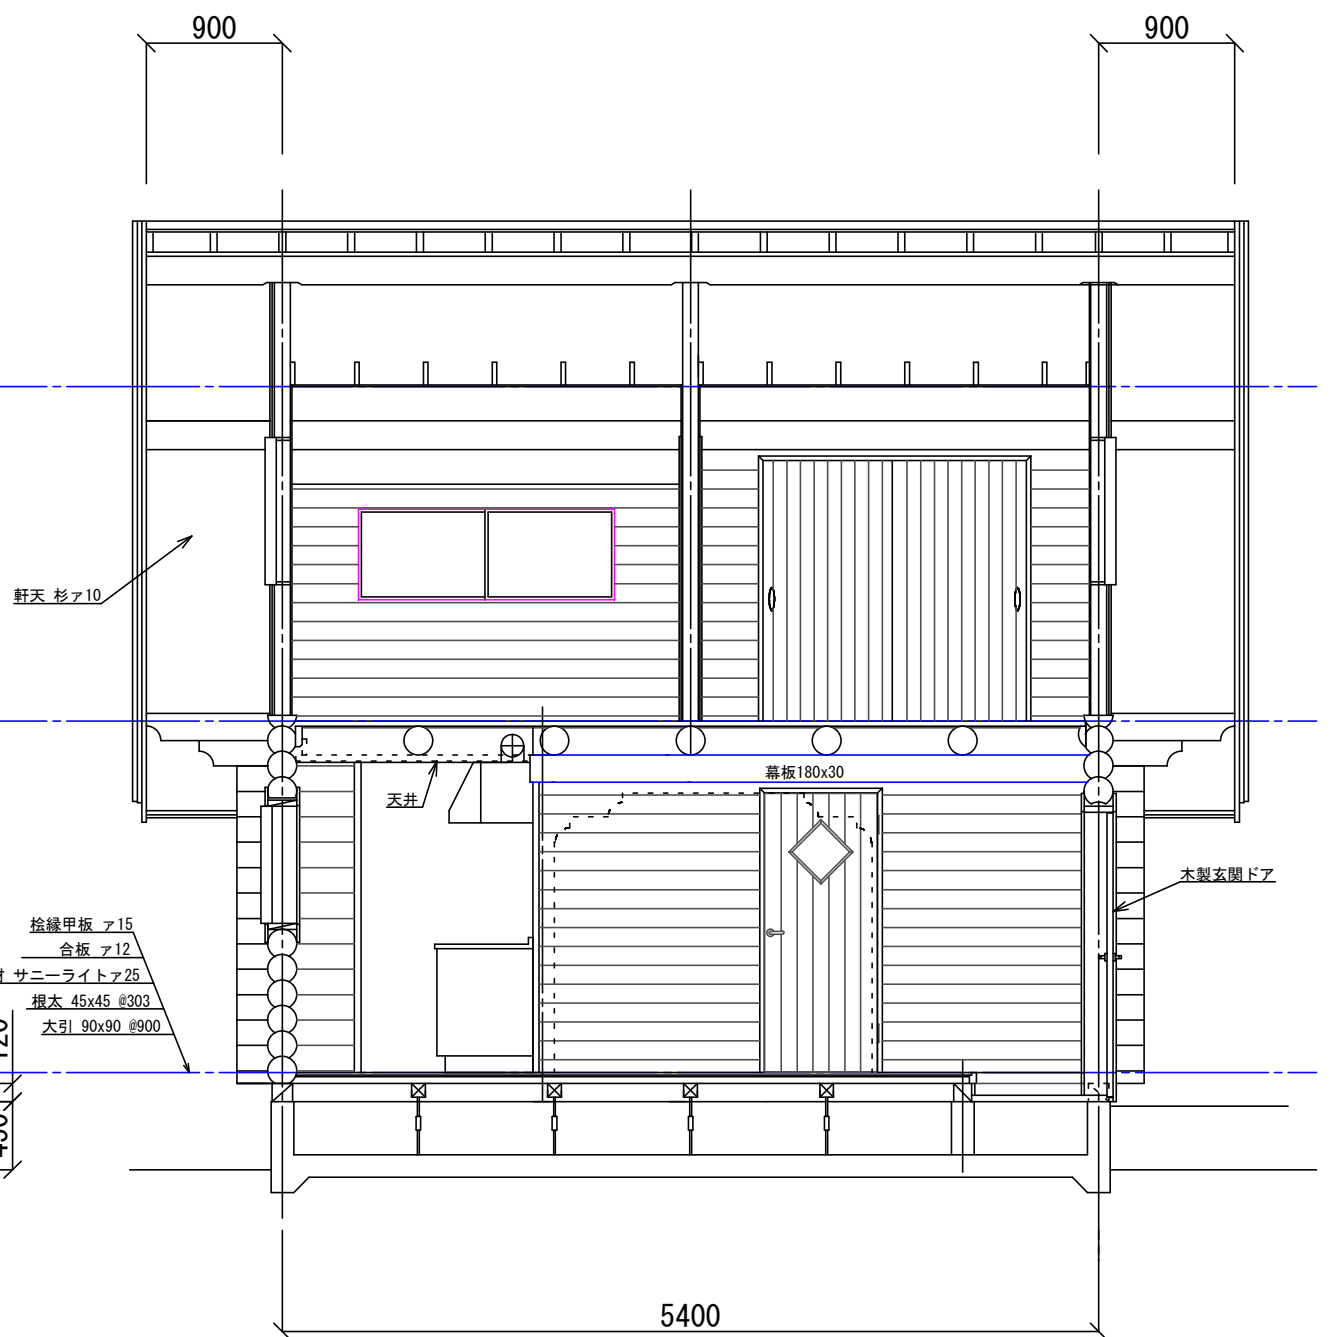

横断面図

株式会社 大丸木材産業 大丸ログハウス	静岡県志太郡大井川町上新田838-1	工事名称	20型 住宅	タイプ	杉 φ190	縮尺	1/50	設計年月日
	tel 054-622-1178 fax 054-622-0078	図名	矩計図					