




上面図

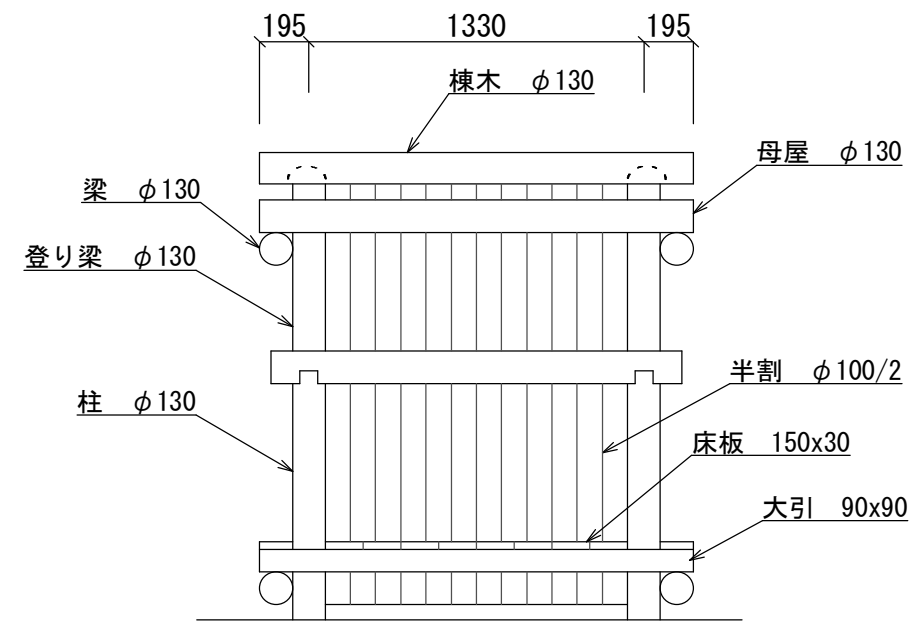

断面図

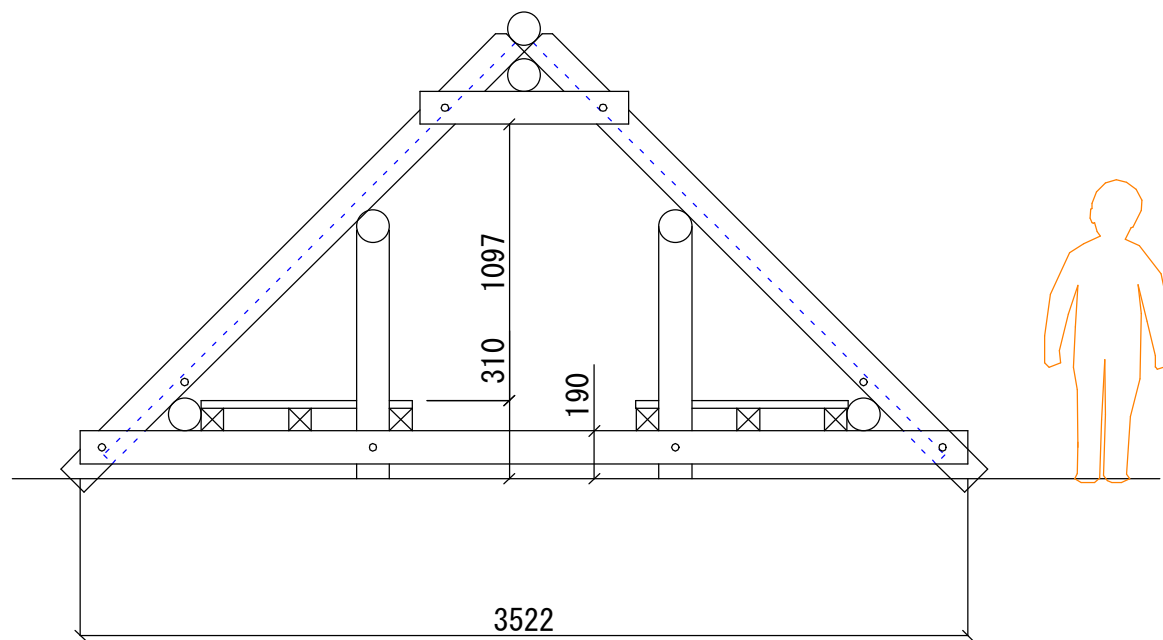

正面図

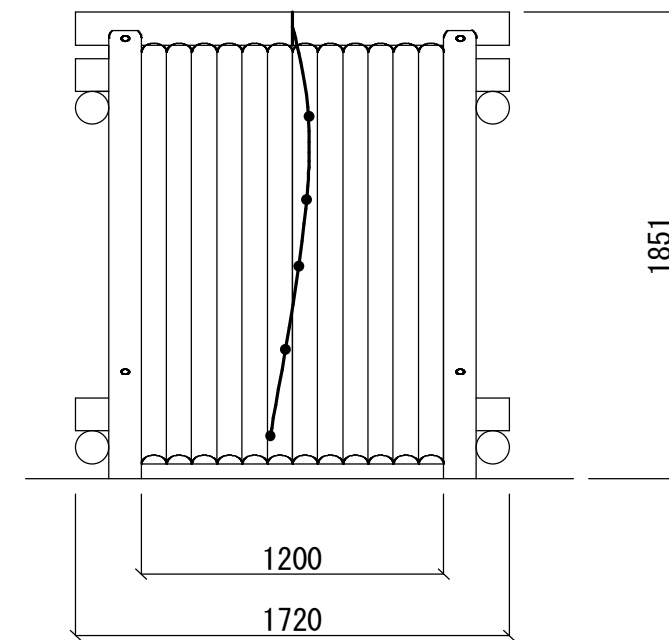

側面図

木材 : 杉、桧 ACQ防腐注入加工品
ボルト: ステンレス、ロックナット

大丸木材産業 菊川工場
大丸ログハウス

静岡県菊川市沢水加1300
tel 090-3483-2676 fax 0537-35-1139

工事名称 三角山 (36x12)
図名 プラン図

タイプ 杉
縮尺 1/30
設計年月日