


正面矩計図

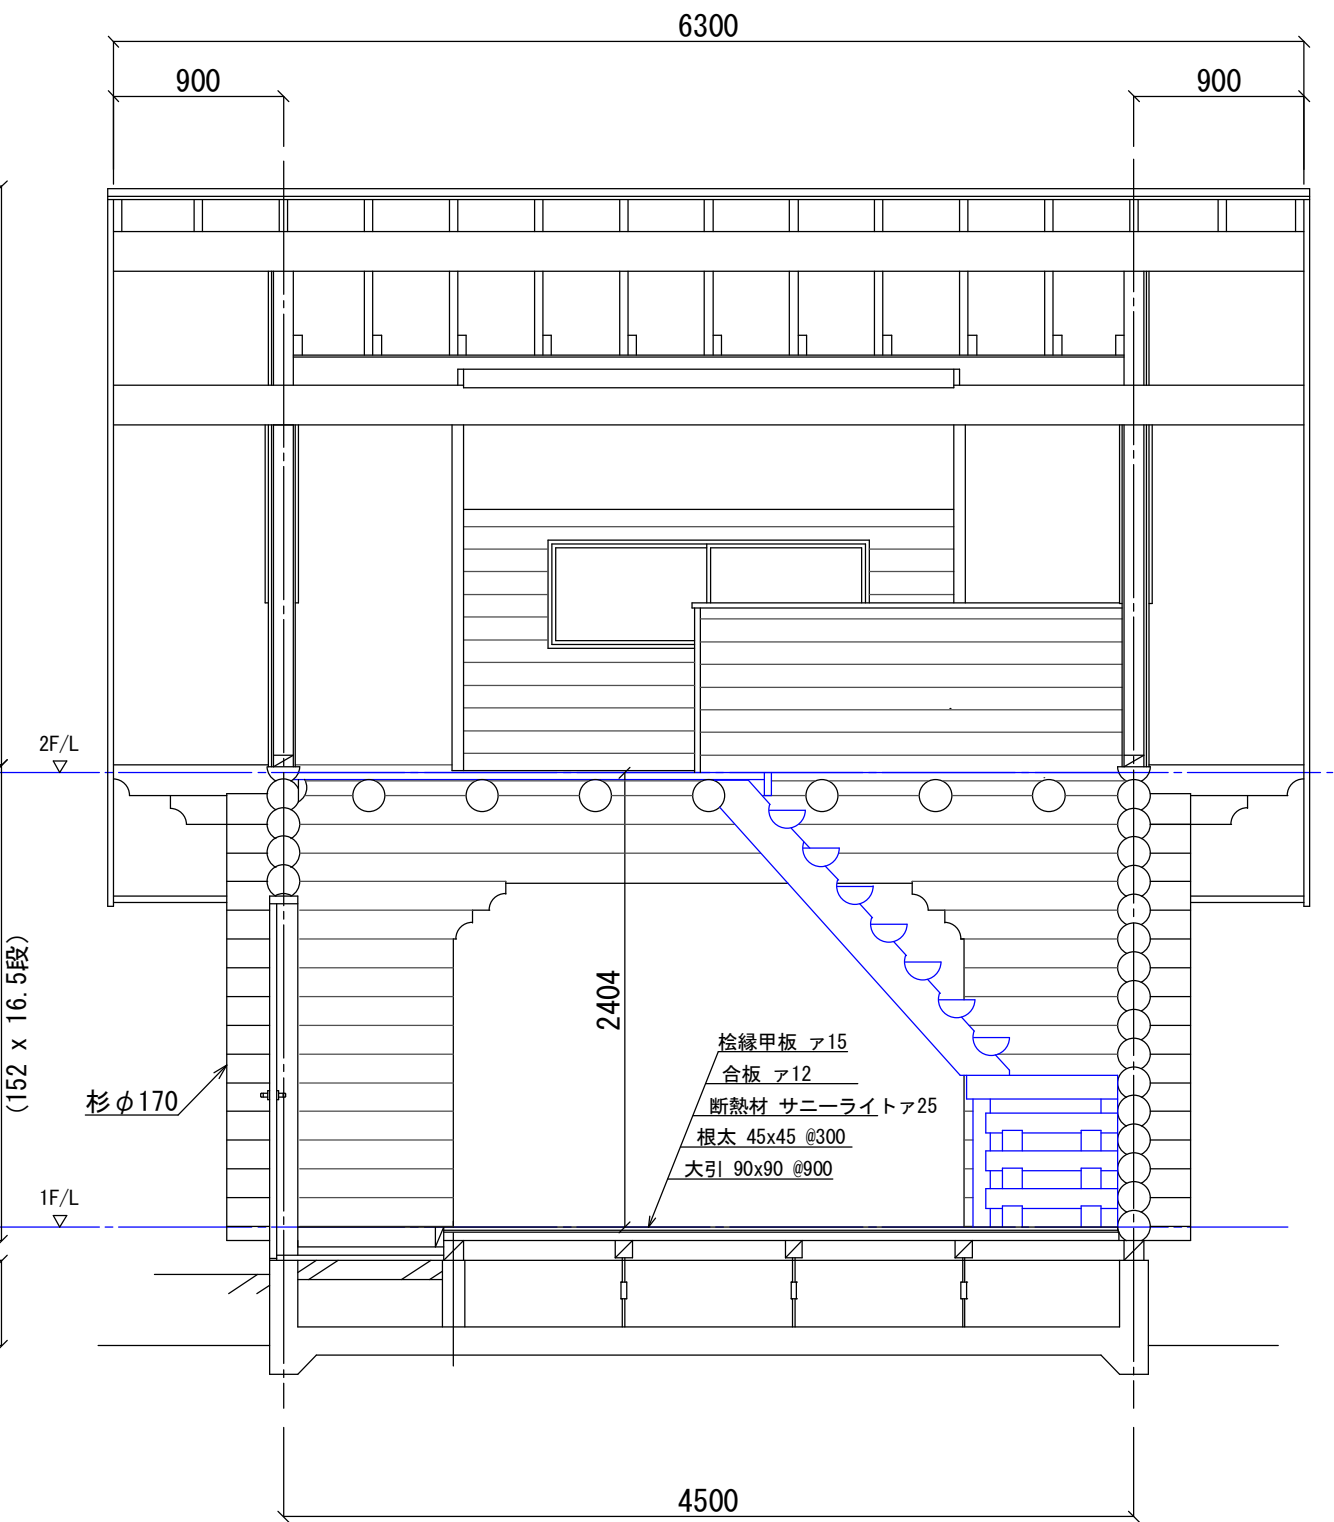

A矢視図

大丸木材産業 菊川工場
大丸ログハウス

静岡県菊川市沢水加1300
tel 090-3483-2676 fax 0537-35-1139

工事名称 1 7 型 大屋根 (標準仕様)
図名 矩計図

タイプ 縮尺 設計年月日
杉 ϕ 170 1/40